


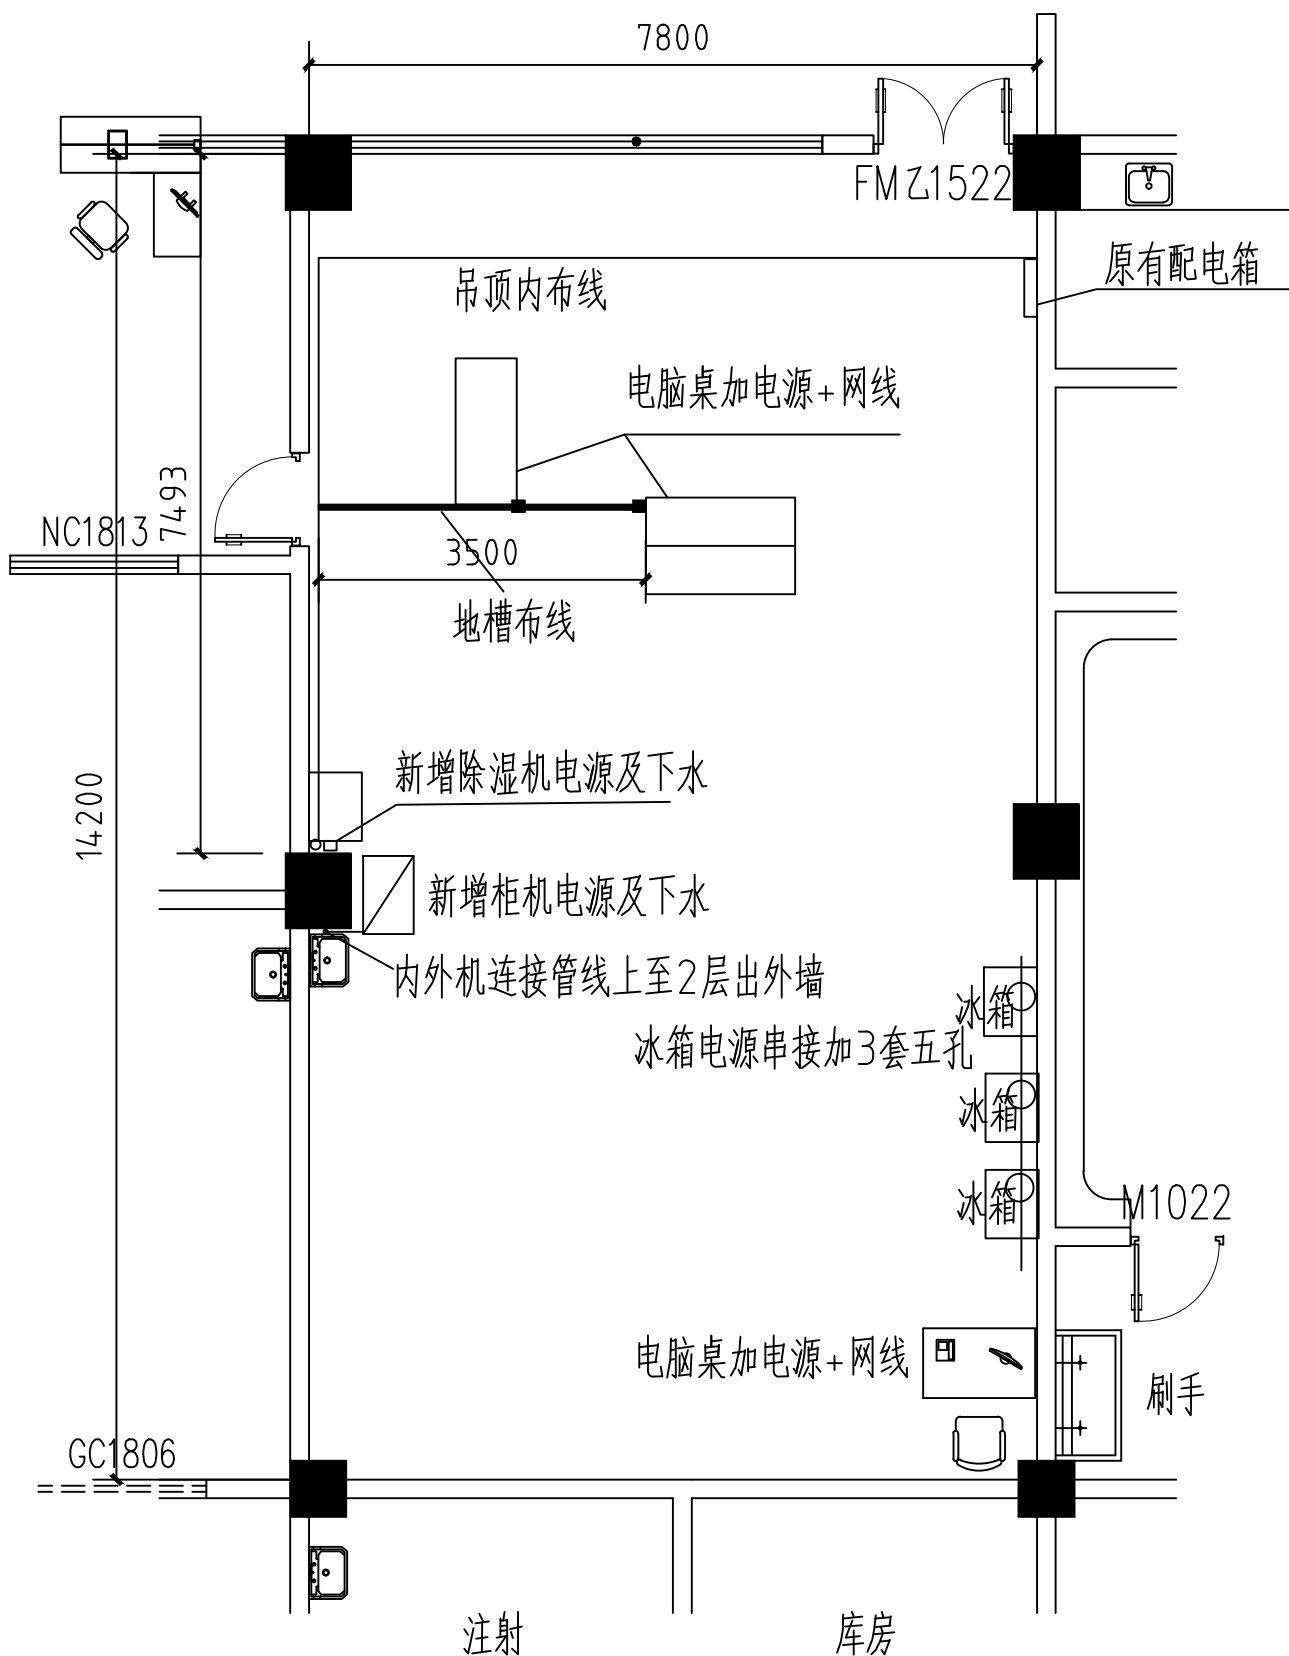

水电改造示意